


鳥屋野潟南部開発計画 土地利用の基本的な方向

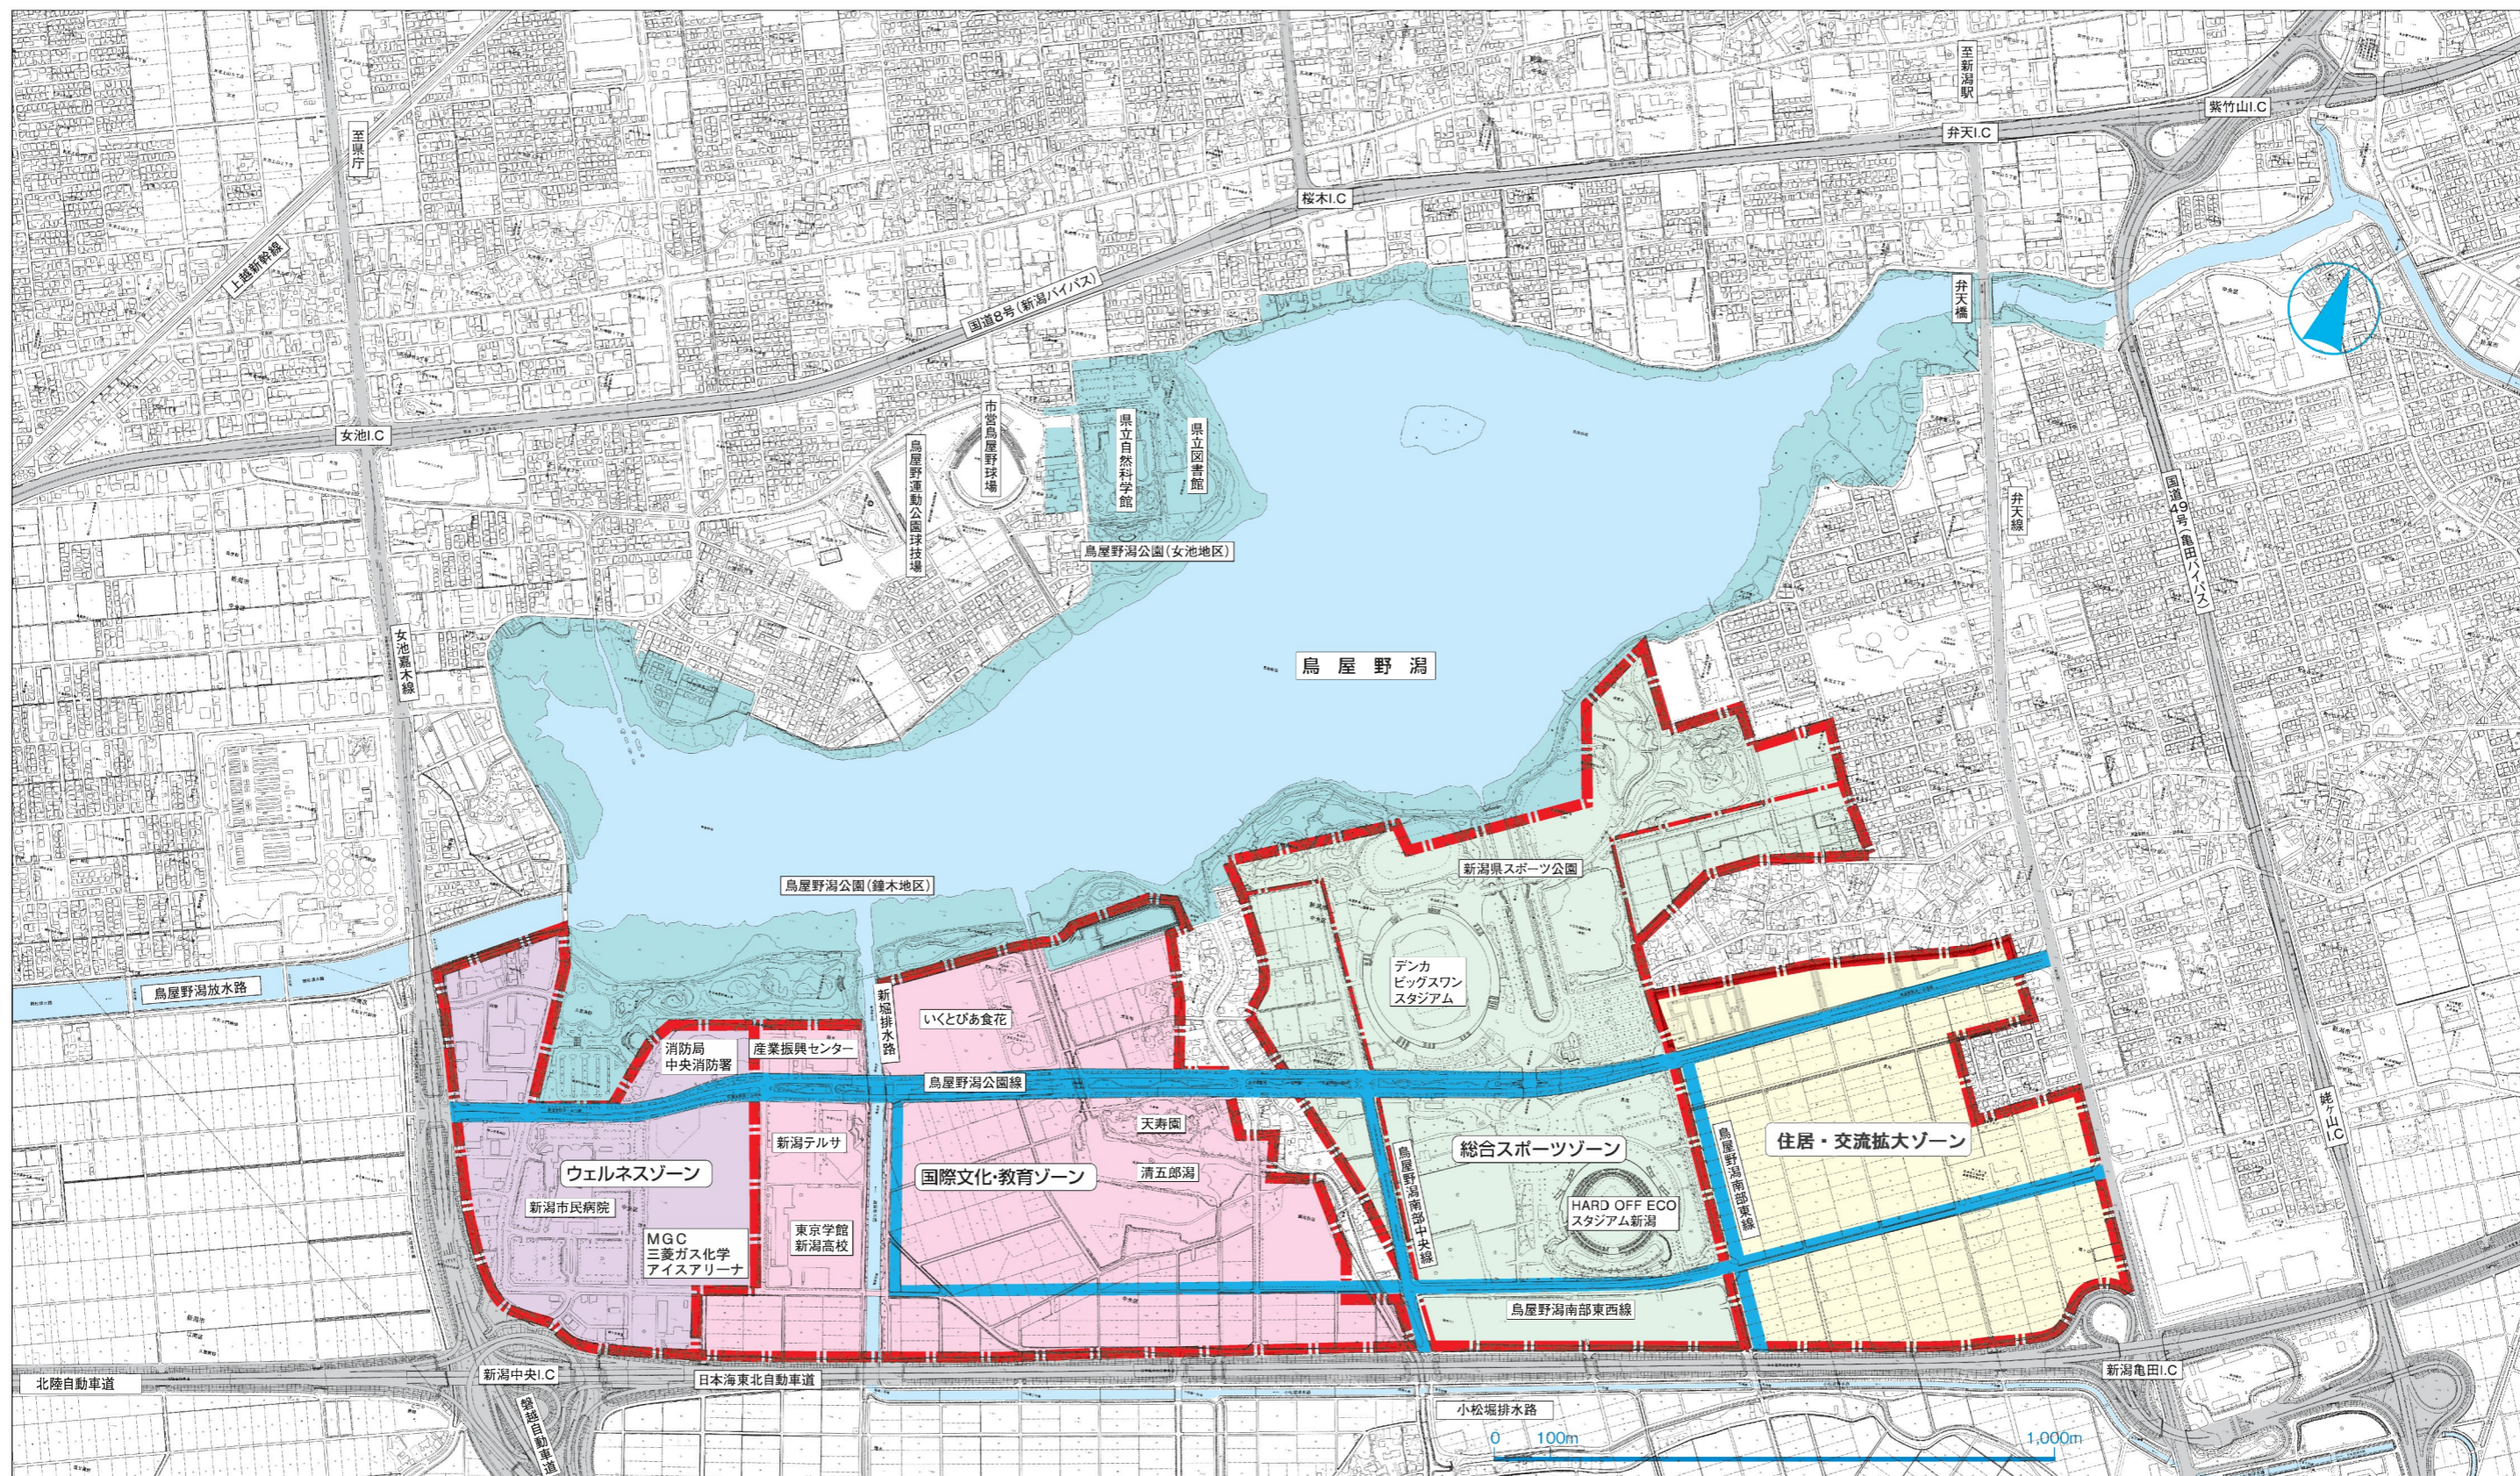

ゾーン名	面積	土地利用の内容
ウェルネスゾーン	37ha	市民病院を核に、関連施設の配置を行い、良好な療養環境の確保と快適な空間の形成を図るゾーン
国際・文化教育ゾーン	86ha	文化・国際交流・人材育成・研究開発等の機能を取り込んだゾーン

ゾーン名	面積	土地利用の内容
総合スポーツゾーン	93ha	スポーツ・ヘルス機能等で構成するゾーン
住居・交流拡大ゾーン	54ha	周辺環境と調和した良好な住宅地や、恵まれた立地を活かした交流拡大・発信機能等を配置するゾーン
合計	270ha	